


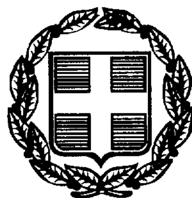

ΕΦΗΜΕΡΙΣ ΤΗΣ ΚΥΒΕΡΝΗΣΕΩΣ

ΤΗΣ ΕΛΛΗΝΙΚΗΣ ΔΗΜΟΚΡΑΤΙΑΣ

ΤΕΥΧΟΣ ΤΕΤΑΡΤΟ **Αρ. Φύλλου 319**

7 Μαΐου 1999

ΠΕΡΙΕΧΟΜΕΝΑ

ΑΠΑΛΛΟΤΡΙΩΣΕΙΣ

ΑΝΑΚΟΙΝΩΣΕΙΣ

Αριθ. Γ1/Φ.500/7892 (1)

Ειδοποίηση για παρακατάθεση προσωρινής και οριστικής αποζημίωσης ιδιοκτητών έκτασης που βρίσκεται στην περιοχή του ΔΗΜΟΥ ΠΕΡΙΣΤΕΡΙΟΥ και που απαλλοτριώθηκε υπέρ και με δαπάνη του ΟΣΚ, με σκοπό την ανέγερση διδακτηρίου του «3ου ΝΗΠΙΑΓΩΓΕΙΟΥ ΠΕΡΙΣΕΡΙΟΥ».

ΟΡΓΑΝΙΣΜΟΣ ΣΧΟΛΙΚΩΝ ΚΤΙΡΙΩΝ

Το Νομικό Πρόσωπο Δημοσίου Δικαίου με την επωνυμία «ΟΡΓΑΝΙΣΜΟΣ ΣΧΟΛΙΚΩΝ ΚΤΙΡΙΩΝ Α.Ε.», που εδρεύει στην Αθήνα και επί της οδού Φαβιέρου 30, ειδοποιεί ότι σύμφωνα με την 1114169/7892/0010/11.11.96 (ΦΕΚ 1376/Δ/1996) κοινή απόφαση των Υπουργών Παιδείας - Θρησκευμάτων και Οικονομικών, για την κήρυξη αναγκαστικής απαλλοτρίωσης, υπέρ και με δαπάνη του ΟΣΚ έκτασης εμβαδού 665 μ2 (και σύμφωνα με το οριστικό διάγραμμα του κτηματογράφου 665 μ2), που βρίσκεται στην περιοχή του ΔΗΜΟΥ ΠΕΡΙΣΤΕΡΙΟΥ και μεταξύ των δρόμων: ΠΥΡΓΟΥ & ΘΑΛΗ και προορίζεται για την ανέγερση διδακτηρίου του 3ου ΝΗΠΙΑΓΩΓΕΙΟΥ ΠΕΡΙΣΤΕΡΙΟΥ κατέθεσε στο Ταμείο Παρακαταθηκών και δανείων υπέρ των δικαιούχων ιδιοκτητών την οριστική αποζημίωση που καθορίσθηκε σύμφωνα με την 2208/14.11.97 απόφαση του Μονομελούς Πρωτοδικείου Αθηνών και εκδόθηκε το 4724/28.4.1999 γραμμάτιο σύστασης παρακαταθήκης για ποσό 63.735.000 δρχ.

Αθήνα, 30 Απριλίου 1999

Ο Πρόεδρος Δ.Σ. του ΟΣΚ Α.Ε.
ΔΗΜΗΤΡΗΣ ΧΡ. ΣΚΑΜΝΑΚΗΣ

Αριθμ. Φ1/Φ. 500/7891 (2)

Ειδοποίηση για παρακατάθεση προσωρινής αποζημίωσης ιδιοκτητών έκτασης που βρίσκεται στην περιοχή του ΔΗΜΟΥ Ν. ΦΙΛΑΔΕΛΦΕΙΑΣ και που απαλλοτριώθηκε υπέρ και με δαπάνη του ΟΣΚ, με σκοπό την ανέγερση διδακτηρίου του «2ου ΓΥΜΝΑΣΙΟΥ - ΛΥΚΕΙΟΥ Ν. ΦΙΛΑΔΕΛΦΕΙΑΣ».

ΟΡΓΑΝΙΣΜΟΣ ΣΧΟΛΙΚΩΝ ΚΤΙΡΙΩΝ

Το Νομικό Πρόσωπο Δημοσίου Δικαίου με την επωνυμία

«ΟΡΓΑΝΙΣΜΟΣ ΣΧΟΛΙΚΩΝ ΚΤΙΡΙΩΝ Α.Ε.» που εδρεύει στην Αθήνα και επί της οδού Φαβιέρου 30, ειδοποιεί ότι σύμφωνα με την 1042272/2806/0010/26.4.1996 (ΦΕΚ 465 /Δ'/13.5.1996) κοινή απόφαση των Υπουργών Παιδείας και Θρησκευμάτων και Οικονομικών, για την κήρυξη αναγκαστικής απαλλοτρίωσης, υπέρ και με δαπάνη του ΟΣΚ έκτασης εμβαδού 6.847 μ2, που βρίσκεται στην περιοχή του ΔΗΜΟΥ Ν. ΦΙΛΑΔΕΛΦΕΙΑΣ (ΤΡΩΑΔΟΣ - ΠΑΡΑΛΛΗΛΗ ΕΘΝΙΚΗΣ ΟΔΟΥ ΑΘΗΝΩΝ - ΛΑΜΙΑΣ) και προορίζεται για την ανέγερση διδακτηρίου του 2ου ΓΥΜΝΑΣΙΟΥ - ΛΥΚΕΙΟΥ Ν. ΦΙΛΑΔΕΛΦΕΙΑΣ κατέθεσε στο Ταμείο Παρακαταθηκών και δανείων υπέρ των δικαιούχων ιδιοκτητών την προσωρινή αποζημίωση που καθορίσθηκε σύμφωνα με την 2187/11.11.1997 απόφαση του Μονομελούς Πρωτοδικείου Αθηνών και εκδόθηκε το 4724/28.4.1999 γραμμάτιο σύστασης παρακαταθήκης για ποσό 631.600.800 δρχ.

Αθήνα, 30 Απριλίου 1999

Ο Πρόεδρος Δ.Σ. του ΟΣΚ Α.Ε.
ΔΗΜΗΤΡΗΣ ΧΡ. ΣΚΑΜΝΑΚΗΣ

Αριθμ. Γ1/Φ. 500/7153 (3)

Ειδοποίηση για παρακατάθεση προσωρινής αποζημίωσης ιδιοκτητών έκτασης που βρίσκεται στην περιοχή του Δήμου Αγίου Δημητρίου και που απαλλοτριώθηκε υπέρ και με δαπάνη της ΟΣΚ ΑΕ, με σκοπό την ανέγερση διδακτηρίου των ΤΕΛ & ΤΕΣ ΑΓΙΟΥ ΔΗΜΗΤΡΙΟΥ.

ΟΡΓΑΝΙΣΜΟΣ ΣΧΟΛΙΚΩΝ ΚΤΙΡΙΩΝ

Η Ανώνυμη Εταιρεία με την επωνυμία «ΟΡΓΑΝΙΣΜΟΣ ΣΧΟΛΙΚΩΝ ΚΤΙΡΙΩΝ Α..Ε.», που εδρεύει στην Αθήνα και επί της οδού Φαβιέρου 30, ειδοποιεί ότι σύμφωνα με την 1079927/5375/0010/22.7.96 (ΦΕΚ 877/Δ/ 19.8.96), κοινή απόφαση των Υπουργών Παιδείας - Θρησκευμάτων & Οικονομικών, για την κήρυξη αναγκαστικής απαλλοτρίωσης, υπέρ και με δαπάνη της ΟΣΚ ΑΕ έκτασης εμβαδού 4.710 μ2) που βρίσκεται στην περιοχή του Δήμου Αγίου Δημητρίου (Αργοστολίου - Μακρυγιάννη & προέκταση της οδού Δήλου) και προορίζεται για την ανέγερση διδακτηρίου των ΤΕΛ - ΤΕΣ Αγίου Δημητρίου κατέθεσε στο Τ.Π. & Δανείων υπέρ των δικαιούχων ιδιοκτητών προσωρινή αποζημίωση που καθορίσθηκε σύμφωνα με την 2175/7.11.97 απόφαση του Μονομελούς Πρωτοδικείου Αθηνών και εκδόθηκε το 4697/19.4.99 γραμμάτιο σύστασης παρακαταθήκης για ποσό 400.350.000 δρχ.

Αθήνα, 20 Απριλίου 1999

Ο Πρόεδρος ΔΣ ΟΣΚ Α.Ε.
ΔΗΜ. ΣΚΑΜΝΑΚΗΣ

ΠΟΛΕΟΔΟΜΙΑ

ΑΠΟΦΑΣΕΙΣ

Αριθμ. 3317 (4)

Έγκριση δωρεάν παραχώρησης τμήματος οικοπέδου ιδιοκτησίας Καλλιόπης Καραμπουλα στο δημοτικό διαμέρισμα Σκαφιδιας του Δήμου Πύργου στο Ν. Ηλείας.

Ο ΝΟΜΑΡΧΗΣ ΗΛΕΙΑΣ

Έχοντας υπόψη:

1. Τις διατάξεις του από 17.7.1923 Π.Δ. «Περί σχεδίων και Κωμών του Κράτους, όπως τροποποιήθηκε και συμπληρώθηκε μεταγενέστερα.

2. Τις διατάξεις του Ν. 3200/55 «περί διοικητικής αποκεντρώσεως όπως τροποποιήθηκαν και συμπληρώθηκαν, με το Ν.Δ. 5321/70.

3. Τις διατάξεις του Α.Ν. 314/68 όπως τροποποιήθηκαν και συμπληρώθηκαν με το Ν.Δ. 1018/71.

4. Τις διατάξεις του Β. Δ/τος 712/70 «περί καθορισμού των διατηρουμένων αρμοδιοτήτων του Υπουργού Δημοσίων Έργω που εκδόθηκε κατόπιν του 532/70 Ν. Δ/τος όπως μετά τροποποιήθηκαν και συμπληρώθηκαν με τα Β. Δ/τα 677/71 και 198/72.

5. Τις διατάξεις του Ν. 1032/80 «περί συστάσεως Υ.Χ.Ο.Π.

6. Τις διατάξεις του Ν. 1337/83 «περί επεκτάσεως Πολεοδομικών σχεδίων».

7. Τις διατάξεις του Ν. 1577/85 210Α/18.12.85 «περί ΓΟΚ»

8. Τις διατάξεις του Ν. 1558/85 ΦΕΚ 137 Α/26.7.85 «Κυβέρνηση και Κυβερνητικά όργανα.

9. Τις διατάξεις του Π. Δ/τος 183/86 ΦΕΚ 70 Α / 5.6.86 και τις Εγ. 117/20.6.86 και 119/1.7.87 του ΥΠ.ΠΕ.ΧΩ.Δ.Ε. «Σχετικά με έγκριση τροποποιήσεων και καθορισμού όρων δόμησης από τους Νομάρχες».

10. Την αρ. 2073/6.6.89 Απόφαση Νομ. Ηλείας (ΦΕΚ 440/Δ/26.6.89) περί οριοθετήσεως οικισμού Σκαφιδιας του Ν. Ηλείας.

11. Τις διατάξεις του Ν. 2218/94 όπως αυτές αντικαταστάθηκαν, τροποποιήθηκαν και συμπληρώθηκαν με τις διατάξεις του Ν 2240/94 και του Ν. 2307/95.

13. Την απόφαση 10/95 του Νομαρχιακού Συμβουλίου Ηλείας με την οποία ψηφίστηκε ο Οργανισμός Λειτουργίας της Ν.Α. Ηλείας που δημοσιεύθηκε στο ΦΕΚ 314/25.4.95 τ.Β'.

14. Την αριθμ. 1673/12.1.99 απόφασή μας περί ορισμού βοηθών Νομάρχη.

15. Την αριθμ. πρωτ. οικ. 1085/6.2.98 απόφαση Νομάρχη Ηλείας «Σχετικά με εξουσιοδότηση υπογραφής αποφάσεων κ.λπ. «Με εντολή Νομάρχη».

16. Την αριθμ. 33/98 απόφαση του Κοινοτικού Συμβουλίου Σκαφιδίας με την οποία αποδέχεται το προς παραχώρηση τμήμα πλ. 4,00 μ. για κοινοτικό δρόμο εντός των ορίων της κοινότητας.

17. Το τοπογραφικό διάγραμμα που συνοδεύει την απόφασή μας αυτή με κλίμακα 1:500 και υπογράφεται από την Τεχνολόγο Μηχανικό Αγγελική Μαμούση με ημερομηνία Οκτώβριος 1998 στο οποίο απεικονίζεται το προς παραχώρηση τμήμα πλ. 4,00μ. κατά μήκος της ιδιοκτησίας Καραμπουλα Καλλιόπης στο Δήμο Πύργου Δημοτικό Διαμέρισμα Σκαφιδίας.

18. Την αριθ. πρωτ. 16927/98 απόφαση Νομάρχη Ηλείας «Σχετικά με συγκρότηση Συμβουλίου Χ.Ο.Π. (Ν. Ηλείας).

19. Τη σύμφωνη γνώμη του Συμβουλίου Χ.Ο.Π. που διατυπώθηκε στο αριθμ. 1/99 πρακτικό του, αποφασίζουμε:

Εγκρίνουμε τη δωρεάν παραχώρηση τμήματος οικοπέδου ιδιοκτησίας Καραμπουλα Καλλιόπης στο Δ' Διαμέρισμα Σκαφιδιας για κοινοτικό δρόμο, προκειμένου τα δύο οικόπεδα που προκύπτουν από την κατάτμηση να αποκτήσουν πρόσωπο σε κοινοτικό δρόμο πλ. 4,00 σύμφωνα με το άρθρο 6 παρ. 4 και 5 του Π.Δ. της 24.5.85 (ΦΕΚ 181/Δ/89) εκτός των ορίων του οικισμού Σκαφιδιας, όπως

ακριβώς απεικονίζεται στο από κλ. 1:500 τοπογραφικό που συνοδεύει την απόφασή μας αυτή και αποτελεί παράρτημά της και με όρους δόμησης του ισχύοντος στην περιοχή. Η απόφασή μας αυτή που ισχύει από την δημοσίευσή της, να δημοσιευθεί στην Εφημερίδα της Κυβερνήσεως και το σχέδιο που τη συνοδεύει θα αναρτηθεί στο κτίριο της πολεοδομίας επί 15 ημέρες μετά τη δημοσίευση.

Από τις διατάξεις της παρούσης απόφασης δεν προκαλείται δαπάνη σε βάρος Δήμου, Πύργου - Δημοτικό Διαμέρισμα Σκαφιδιας.

Κατά της αποφάσεως αυτής επιτρέπεται προσφυγή σύμφωνα με την Ε 42/93 του Υ.ΠΕ.ΧΩ.Δ.Ε.

Πύργος, 30 Απριλίου 1999

Ο Νομάρχης κ.α.α.
ΤΑΚΗΣ ΑΝΤΩΝΑΚΟΠΟΥΛΟΣ

ΙΔΙΟΚΤΗΣΙΑ ΚΛΗΡΟΝ. ΑΝΔΡ. ΤΑΛΑΝΗ

ΙΔΙΟΚΤΗΣΙΑ ΙΩΑΝΝΗ ΓΑΤΣΗ

ΔΗΜΟΤΙΚΟ ΣΧΟΛ.

ΚΟΙΝΟΤΙΚΟΣ ΥΠΟΝΟΜΟΣ

ΤΜΗΜΑ ΠΡΟΣ ΠΑΡΑΧΩΡΗΣΗ

ΕΜΒΑΔΟΝ ΓΔΕΖΗΘΙΚΛΜΝΞΟΧΓ = 7400 Μ²

ΠΡΟΣ ΘΑΛΑΣΣΑ

ΚΟΙΝΟΤΙΚΗ ΟΔΟΣ ΠΛ. 6.50 Μ

ΕΜΒΑΔΑ ΤΜΗΜΑΤΩΝ

Α. ΕΜΒΑΔΟΝ ΤΜΗΜΑΤΟΣ ΑΒΦΥΡΣΤΥΑ = 362.40 Μ²

Β. ΕΜΒΑΔΟΝ ΤΜΗΜΑΤΟΣ ΒΓΧΥΦΒ
1) ΒΓΧΦΒ = ½(12.00+28.50)×63.80 = 1291.95 Μ²
2) ΧΥΦΧ = ½(46.70×22.60) = 527.71 "
ΣΥΝΟΛΟΝ = 1819.66 Μ²

Γ. ΕΜΒΑΔΟΝ ΤΜΗΜΑΤΟΣ Χ.Ο.Π.ΡΥΧ
1) ΧΟΠΧ = ½(55.20×23.50) = 648.60 Μ²
2) Π.ΡΥ.Χ Π = ½(14.10+28.20)×55.50 = 1.173.82 "
ΣΥΝΟΛΟΝ = 1822.42 Μ²

Δ. ΕΜΒ. ΤΜΗΜΑΤΟΣ ΓΔΕΖΗΘΙΚΛΜΝΞΟΧΓ = 7400 Μ²

...ΑΠΟΦΑΣΗ ΠΕΡΙ ...
Παραχώρηση οικοπέδου Σκιαδά σε κοινή χρήση στο Δήμο Πύργου Δημοτικό Διαμέρισμα Σκαφιδιάς
1/3/99


ΕΓΚΡΙΝΕΤΑΙ

ΤΑΚΗΣ ΑΝΤΩΝΑΚΟΠΟΥΛΟΣ

Λέτρας 18-2-99

Η πρόεδρος
Κοντή Γεωργία

Τα μέλη
Αγγελίδης Ελ.
Κουρουπάκης Ν.
Μισύρης Αθ.
Γαλανοπούλου Αγγελική

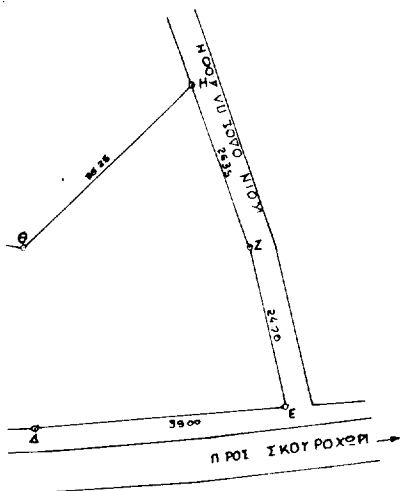

ΤΟΠΟΓΡΑΦΙΚΟ ΔΙΑΓΡΑΜΜΑ ΟΙΚΟΠΕΔΩΝ
ΙΔΙΟΚΤΗΣΙΑΣ ΚΑΛΛΙΟΠΗΣ ΚΑΡΑΜΠΟΥΛΑ
ΘΕΣΗ "ΑΝΔΡΟΝΙΚΟΥ" ΔΗΜΟΤ. ΔΙΑΜ. ΣΚΑΦΙΔΙΑΣ
ΤΟΥ ΔΗΜΟΥ ΠΥΡΓΟΥ
ΚΛ. 1:500

Εμβαδόν οικοπέδων

ΕΙ (ΒΓΧΥΦΒ) = 1819.66 m^2

ΕΙΙ (ΧΟΠΡΥΧ) = 1822.42 m^2

ΕΙΙΙ (ΑΒΦΥΡΣΤΥΑ) = 362.40 m^2 τμήμα που παραχωρείται στην Κοινότητα για Κοινοτικό Δρόμο

Τα οικόπεδα ΕΙ κι ΕΙΙ είναι κατά κανόνα άρτια κ' οικοδομήσιμα.

Τα όρια υποδείχθηκαν από την ιδιοκτήτρια

ΔΗΛΩΣΗ ΙΔΙΟΚΤΗΤΡΙΑΣ

Η ιδιοκτήτρια των οικοπέδων δηλώνω ότι τα όρια που έχω υλοποιήσει σ' αυτά είναι ορθά

-Η-
ΙΔΙΟΚΤΗΤΡΙΑ

ΕΘΝΙΚΟ ΤΥΠΟΓΡΑΦΕΙΟ
Για τεχνικούς λόγους στο σχεδιάγραμμα έγινε σμίκρυνση κατά ποσοστό 43 %

Ακριβές Φωτοαντίγραφο 1999



ΠΥΡΓΟΣ ΟΚΤΩΒΡΙΟΣ 1998

-Η-
ΜΗΧΑΝΙΚΟΣ

ΑΓΓΕΛΙΚΗ ΧΑΡ ΜΑΜΟΥΣΗ
...ΜΗΧΑΝΙΚΟΣ Ε.Ε.
...ΠΤΥΧΙΟΥΧΟΣ ΑΤΤΣΜ...
...ΜΗΤ. Π.Ε. ΠΥΡΓΟΥ...
Α.Φ.Μ. ...1752230 Δ.Ο.Υ. ΠΥΡΓΟΥ
ΑΡΧ. ΟΛΥΜΠΙΑ

Αριθ. οικ. 3755 (5)

Επαναχαρακτηρισμός χώρου ως κοινοχρήστου στο Δήμο Ζαχάρως Δημοτικό Διαμέρισμα Χρυσοχωρίου.

Ο ΝΟΜΑΡΧΗΣ ΗΛΕΙΑΣ

Έχοντας υπόψη:

1. Τις διατάξεις του από 17.7.1923 Ν.Δ. «περί σχεδίων πόλεων και κωμών του Κράτους» όπως τροποποιήθηκε και συμπληρώθηκε μεταγενέστερα.

2. Τις διατάξεις του Ν. 3200/55 «περί Διοικητικής Αποκεντρώσεως» όπως τροποποιήθηκαν και συμπληρώθηκαν, με το Ν.Δ. 5321/70.

3. Τις διατάξεις του Α.Ν. 318/68 όπως τροποποιήθηκαν και συμπληρώθηκαν με το Ν.Δ. 1018/71.

4. Τις διατάξεις του Β.Δ. 712/70 «περί καθορισμού των διατηρουμένων αρμοδιοτήτων του Υπουργού Δημοσίων Έργων», που εκδόθηκε κατόπιν του Ν.Δ. 532/70, όπως τροποποιήθηκαν και συμπληρώθηκαν με τα Β.Δ. 677/71 και 198/72.

5 Τις διατάξεις του Ν. 1032/80 «περί συστάσεως Υ.Χ.Ο.Π.».

6. Τις διατάξεις του Ν. 1337/83 «περί επεκτάσεως πολεοδομικών σχεδίων».

7. Τις διατάξεις του Ν. 1577/85 ΦΕΚ 210/Α/18.12.85 «περί ΓΟΚ», όπως προστέθηκε με το Ν. 2081/92 (154/Α).

8. Τις διατάξεις του άρθρου 29Α του Ν. 1558/85 Κυβέρνηση και Κυβερνητικά Όργανα (137Α) όπως προστέθηκε μετο Ν. 2081/92 (154Α).

9. Τις διατάξεις του Π.Δ. 183/86 ΦΕΚ 70/Α/10.6.86 και τις Εγκ. 117/86 και 119/86 του Υ.ΠΕ.ΧΩ.Δ.Ε. «σχετικά με έγκριση τροποποιήσεων και καθορισμού όρων δόμησης από τους Νομάρχες».

10. Την αριθ. πρωτ. 3918/27.11.90 ΦΕΚ 719/Δ/24.12.90 απόφαση Νομάρχη Ηλείας περί οριοθέτησης στασίμων οικισμών Ν. Ηλείας.

11. Τις διατάξεις του Ν. 2218/94 όπως αυτές αντικαταστάθηκαν, τροποποιήθηκαν και συμπληρώθηκαν με τις διατάξεις του Ν. 2240/94 και του Ν. 2307/95.

12. Την απόφαση 10/95 του Νομαρχιακού Συμβουλίου Ηλείας με την οποία ψηφίστηκε ο Οργανισμός Λειτουργίας της Ν.Α. Ηλείας που δημοσιεύθηκε στο ΦΕΚ 314/25.4.95 τ.Β'.

13. Την αριθμ. 8/2.1.98 απόφασή μας περί ορισμού βοηθών Νομάρχη.

14. Την αριθμ. πρωτ. οικ. 1085/6.2.98 απόφαση Νομάρχη Ηλείας «Σχετικά με εξουσιοδότηση υπογραφής αποφάσεων κ.λπ. «Με εντολή Νομάρχη».

15. Την αριθμ. 10/95 απόφαση του Κοινοτικού Συμβουλίου Χρυσοτηρίου σύμφωνα με την οποία προτείνεται τα ορ. 193 και 194 οικ. χαρακτηριστούν και παραμείνουν κοινοτικός χώρος.

16. Το τοπογραφικό διάγραμμα που συνοδεύει την απόφασή μας αυτή με κλίμακα 1:1000 και υπογράφεται από το Υπουργείο Δημοσίων Έργων Γ.Δ.Δ.Ε. Υπηρεσία Οικισμού, με ημερομηνία 20.4.67 στο οποίο απεικονίζονται τα συγκεκριμένα οικόπεδα με την αριθ. Ε. 42360/7550/1966 απόφαση Υπουργού Δημοσίων Έργων.

17. Την αριθ. πρωτ. 4713 εισήγηση της Υπηρεσίας.

18. Την αριθ. πρωτ. 6927/98 απόφαση Νομάρχη Ηλείας «Σχετικά με συγκρότηση Συμβουλίου Χ.Ο.Π. (Ν. Ηλείας).

19. Το αριθ. πρωτ. 47/3/98 έγγραφο της Κοινότητας Χρυσοχωρίου με το οποίο αποστέλλει τοπογρ. διάγραμμα και αποδεικτικό ανάρτησης.

20. Τη σύμφωνη γνώμη του Συμβουλίου Χ.Ο.Π. που διατυπώθηκε στο αριθμ. 5/98 πρακτικό του, αποφασίζουμε:

Εγκρίνουμε όπως τα υπ' αριθ. 193 και 194 οικόπεδα που έχουν τοποθετηθεί στο υπ' αριθμ. 106/7 ρυμοτομικό σχέδιο του Νέου οικισμού Χρυσοχωρίου, χαραρακτηρισθούν και παραμείνουν κοινόχρηστος χώρος, προκειμένου να δενδροφυτευθεί από την κοινότητα, επειδή ο χώρος παρουσιάζει εμφανή σημεία κατολισθήσεων και χρειάζεται προστασία.

Το τοπογραφικό διάγραμμα οικισμού Χρυσοχωρίου - Κοτρώνι, το οποίο καταρτίσθηκε κατόπιν της αριθ. Ε 42360/7550/1966 αποφάσεως του Υπουργού Δημοσίων Έργων, συνοδεύει την απόφασή μας αυτή και αποτελεί παράρτημά της.

Η απόφασή μας αυτή που ισχύει από τη δημοσίευσή της, να δημοσιευθεί στην Εφημερίδα της Κυβερνήσεως και το σχέδιο που τη συνοδεύει θα αναρτηθεί στο κτίριο της πολεοδομίας επί 15 ημέρες μετά τη δημοσίευση.


Από τις διατάξεις της παρούσης απόφασης δεν προκαλείται δαπάνη σε βάρος Δήμου Ζαχάρως Δημοτικό Διαμέρισμα Χρυσοχωρίου.

Κατά της αποφάσεως αυτής επιτρέπεται προσφυγή σύμφωνα με την Ε 42/93 του Υ.ΠΕ.ΧΩ.Δ.Ε.

Πύργος, 30 Απριλίου 1999

Ο Νομάρχης κ.α.α.
ΤΑΚΗΣ ΑΝΤΩΝΑΚΟΠΟΥΛΟΣ


ΑΡ 106/1
ΚΟΤΡΩΝΙ
Τοπογραφικόν Διάγραμμα
Κλίμαξ 1:1000
ΥΠΟΥΡΓΕΙΟΝ ΔΗΜΟΣΙΩΝ ΕΡΓΩΝ
Γ.Δ.Δ.Ε. - ΥΠΗΡΕΣΙΑ ΟΙΚΙΣΜΟΥ
ΠΑΡΑΤΗΡΗΣΙΣ
Υπουργείο Χωροταξίας Οικισμού & Περιβάλλοντος
Γ6
αρ σχεδίου 106/7
κλίμαξ 1:1000
ΝΕΟΣ ΟΙΚΙΣΜΟΣ ΚΟΤΡΩΝΙ Ν. ΗΛΕΙΑΣ
ΜΕΛΕΤΗ ΔΙΑΜΟΡΦΩΣΗ ΚΟΙΝΟΧΡΗΣΤΩΝ ΧΩΡΩΝ
ΚΑΙ ΧΑΡΑΞΗ 33 ΟΙΚΟΠΕΔΩΝ
ΥΠΟΜΝΗΜΑ
ΤΑΚΗΣ ΑΝΤΩΝΑΚΟΠΟΥΛΟΣ

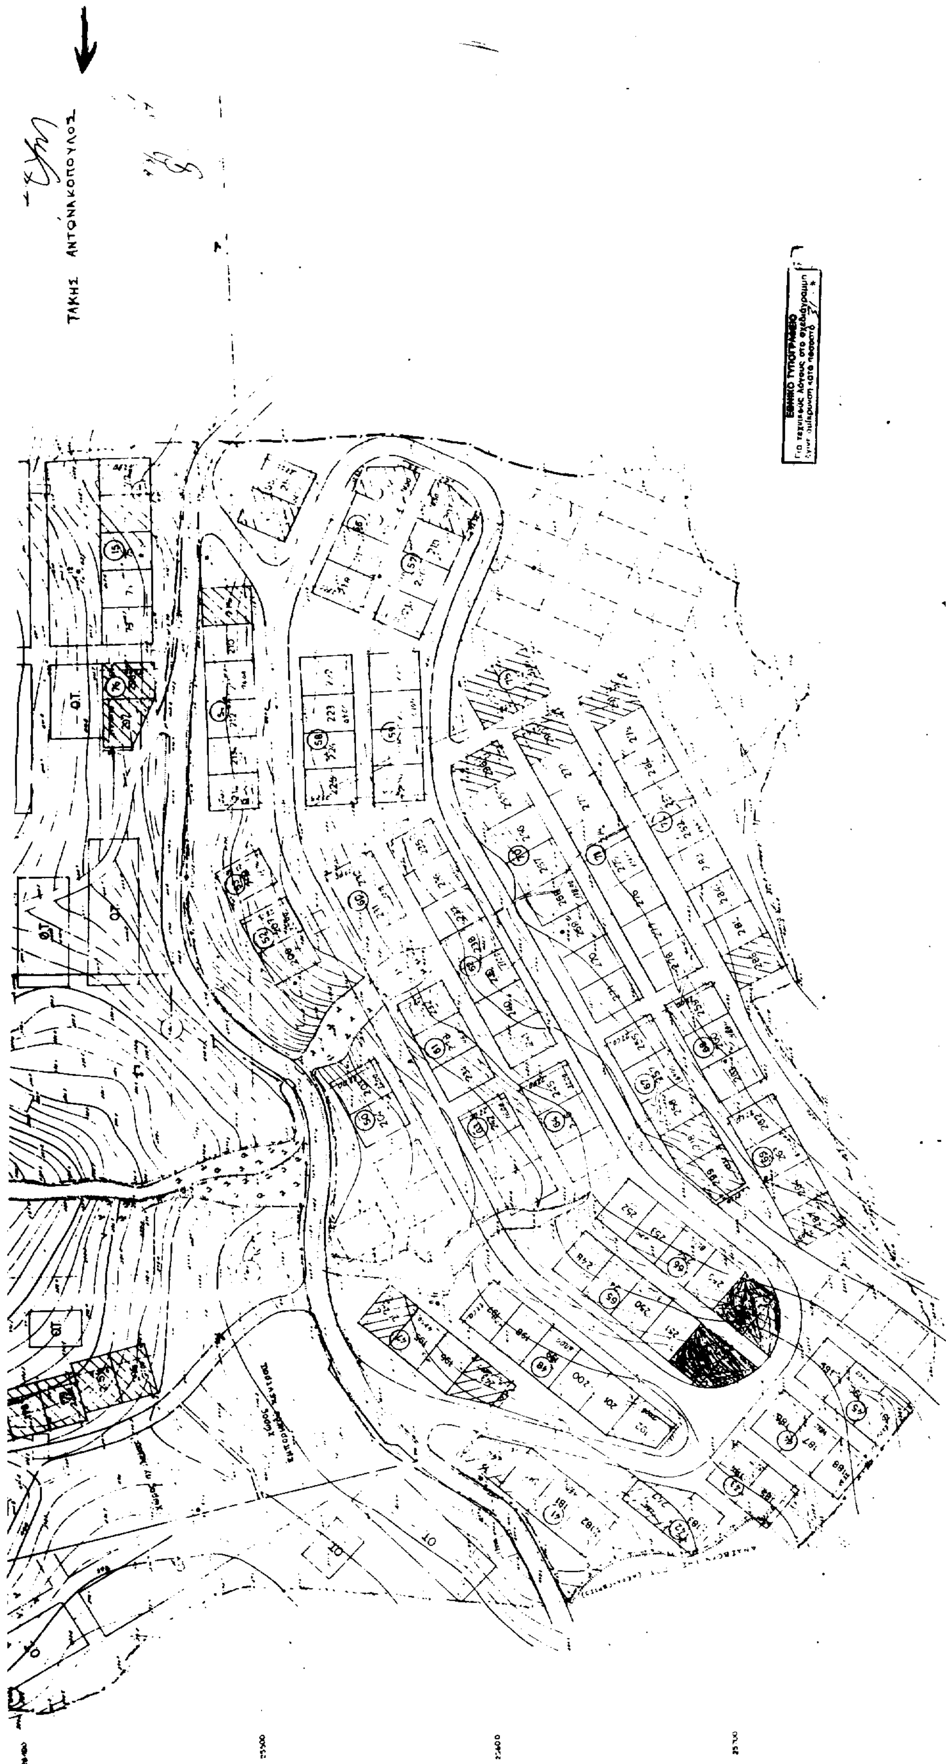
ΤΑΚΗΣ ΑΝΤΩΝΑΚΟΠΟΥΛΟΣ

ΑΝΑΚΟΙΝΩΣΕΙΣ

Αριθ. Δ12/0/32898 (6)

Παρακατάθεση αποζημίωσης ακινήτων που έχουν ρυμοτομηθεί με το εγκεκριμένο ρυμοτομικό σχέδιο Δήμου Πειραιά για τη δημιουργία χώρου κοινοχρήστου πράσινου μεταξύ των οδών Πειραιώς - Γρ. Λαμπράκη και κατασκευή νέας Λεωφ. Ανδρέα Παπανδρέου σύμφωνα με τις ενδείξεις της πράξης αναλογισμού 7/94.

Ο ΥΠΟΥΡΓΟΣ
ΠΕΡΙΒΑΛΛΟΝΤΟΣ, ΧΩΡΟΤΑΞΙΑΣ ΚΑΙ ΔΗΜ. ΕΡΓΩΝ

Έχοντας υπόψη:

1. Τις διατάξεις του Ν.Δ. 17.7.1923 «περί σχεδίων πόλεων, κωμών κ.λπ.» (ΦΕΚ 228 Α'/23) και του άρθρου 5 του Ν. 653/77 (ΦΕΚ 214 Α').
2. Τις διατάξεις του Ν.Δ/τος 797/71 «περί αναγκαστικών απαλλοτριώσεων» (ΦΕΚ 1Α/71).
3. Τις διατάξεις του άρθρου 6 του Ν. 5269/31.
4. Την εξουσιοδοτική απόφαση του Υπουργού ΠΕΧΩΔΕ Δ17/01/79/Φ.2.2.1./24.8.89 ΦΕΚ 666 Β'.
5. Τις διατάξεις του Π.Δ. 69/88 (ΦΕΚ 28Α) «Περί Οργανισμού Γ.Γ.Δ.Ε. του ΥΠΕΧΩΔΕ».
6. Τον πίνακα υπολογισμού - παρακατάθεσης της αποζημίωσης με ημερομηνία 15.2.99 που συντάχθηκε με βάση τις αποφάσεις 17720/8511740/96 501/97 και 522/98 Μονομελούς και Εφετείου Πειραιά για ακίνητα που ρυμοτομήθηκαν για τη δημιουργία χώρου κοινόχρηστου πράσινου μεταξύ των οδών Πειραιώς - Γρ. Λαμπράκη και κατασκευή Ν. Λεωφ. Ανδρέα Παπανδρέου σύμφωνα με τις ενδείξεις της πράξης αναλογισμού 7/94, ειδοποιούμε:

Τα πρόσωπα που έχουν ή αξιώνουν εμπράγματα δικαιώματα στα παραπάνω ακίνητα που έχουν ρυμοτομηθεί, όπως σημειώνονται στα στοιχεία προδικασίας του άρθρου 5 του Ν. 653/77 ότι η αποζημίωση για τα ακίνητα αυτά έχει κατατεθεί στο Ταμείο Παρακαταθηκών και Δανείων, ύστερα από το συμψηφισμό δικαιωμάτων και υποχρεώσεων που προβλέπει το άρθρο 6 του Ν. 5269/31 με την έκδοση του γραμματίου παρακαταθήκης 4711/23.4.99 για συνολικό ποσό 1.087.170.400 δρχ.

Η παρακατάθεση της αποζημίωσης έγινε και θα καταβληθεί στα πρόσωπα που θα αναγνωρισθούν δικαιούχοι.

Η παρούσα απόφαση να δημοσιευθεί στην Εφημερίδα της Κυβερνήσεως.

Αθήνα, 30 Απριλίου 1999

Με εντολή Υπουργού
Ο Διευθυντής
ΚΩΝ. ΔΕΣΥΠΡΗΣ

ΑΠΟ ΤΟ ΕΘΝΙΚΟ ΤΥΠΟΓΡΑΦΕΙΟ